



AVIS AUX ENTREPRISES DU ZONING ET AUX HABITANTS DE LA RUE BARAS à NOVILLE-LES- BOIS

Fernelmont, le 15 avril 2026

N./Réf.: -/65433.

Objet : Création d'un mobipôle à Noville-les-Bois et réfection d'un tronçon de la rue des Combattants.

gestionnaire du dossier: Christine Debelle – christine.debelle@fernelmont.be

Madame, Monsieur,

Par la présente, nous vous informons que les travaux de création d'un mobipôle à Noville-les-Bois et de réfection d'un tronçon de la rue des Combattants débuteront le **mercredi 22 avril 2026**.

Le chantier se déroulera en 4 phases :

- Phase 1 : rue des Combattants, voie de droite depuis la sortie d'autoroute vers Noville-les-Bois;
- Phase 2 : rue des Combattants, voie de gauche depuis la sortie d'autoroute vers Noville-les-Bois;
- Phase 3 : Mobipôle ;
- Phase 4 : asphaltage (couche de revêtement).

Dans un premier temps, durant les phases 1 et 2, la circulation se fera en alternance au moyen de feux tricolores placés aux extrémités de la zone de chantier.

Le rond-point sera fermé à hauteur du carrefour de la rue du Ernest Montellier avec la rue du Tronquoy, l'entrée et la sortie du zoning seront déviées par la rue Albert 1^{er} et la rue de la Tour.

Les lignes de bus 816 et E84 seront également déviées, des arrêts provisoires seront mis en place rue Albert 1^{er} pour la ligne 816 et rue du Tronquoy pour la ligne E84.

Vous trouverez en annexe de la présente les plans de signalisations de l'entreprise ainsi que les plans de déviation des lignes TEC 816 et E84.

Province de Namur
Arrondissement de Namur



La Commune de
FERNELMONT

Nous ne manquerons pas de revenir vers vous lors de toute modification des mesures de circulation.

Nous vous remercions d'ores et déjà pour votre compréhension et votre collaboration durant cette période de travaux.

La Directrice générale,

C. DEMAERSCHALK




P. RAISON


Par le Collège,





La Bourgmestre,

C. PEOMPEUX

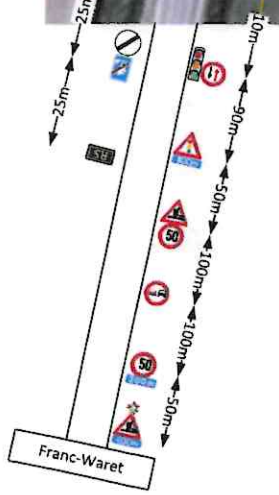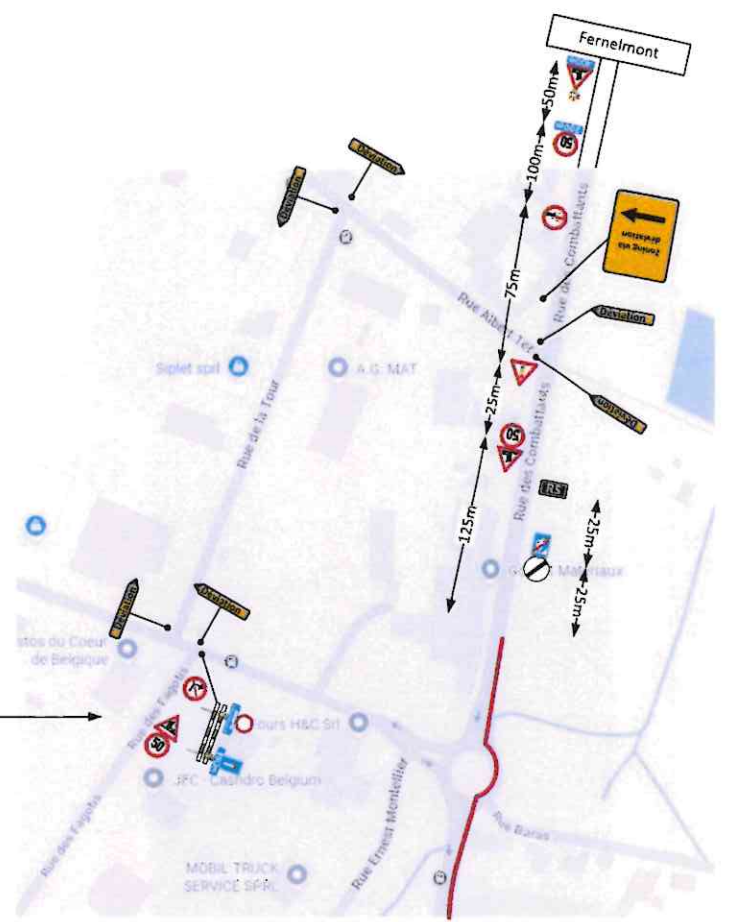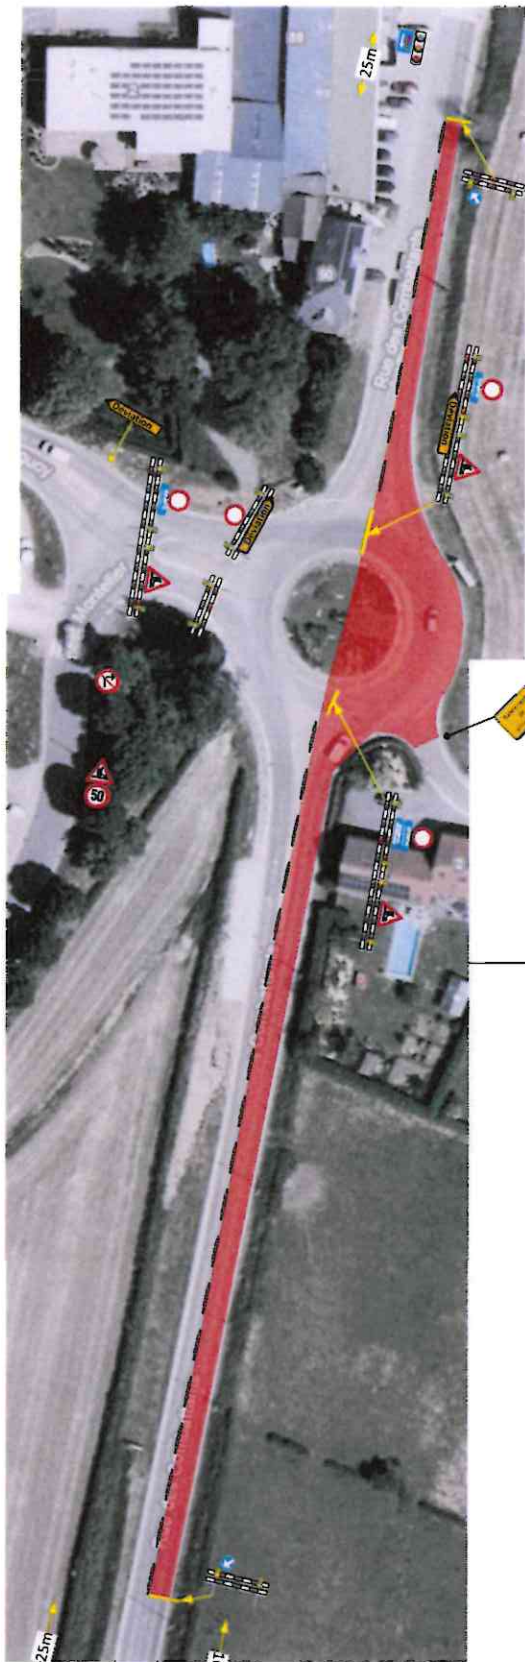

Thewissen	 Rue de l'Avenir 15 , 5300 Andenne Tel: 081/510.560 Conducteur : Bouchat Olivier 0477/66.57.35 Olivier.bouchat@signaroute.be Dessinateur : Bouchat O.
Fernelmont Rue des Combattants	
Zème catégorie Chantier feux + déviation #2	

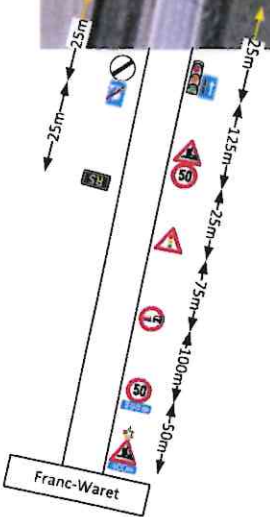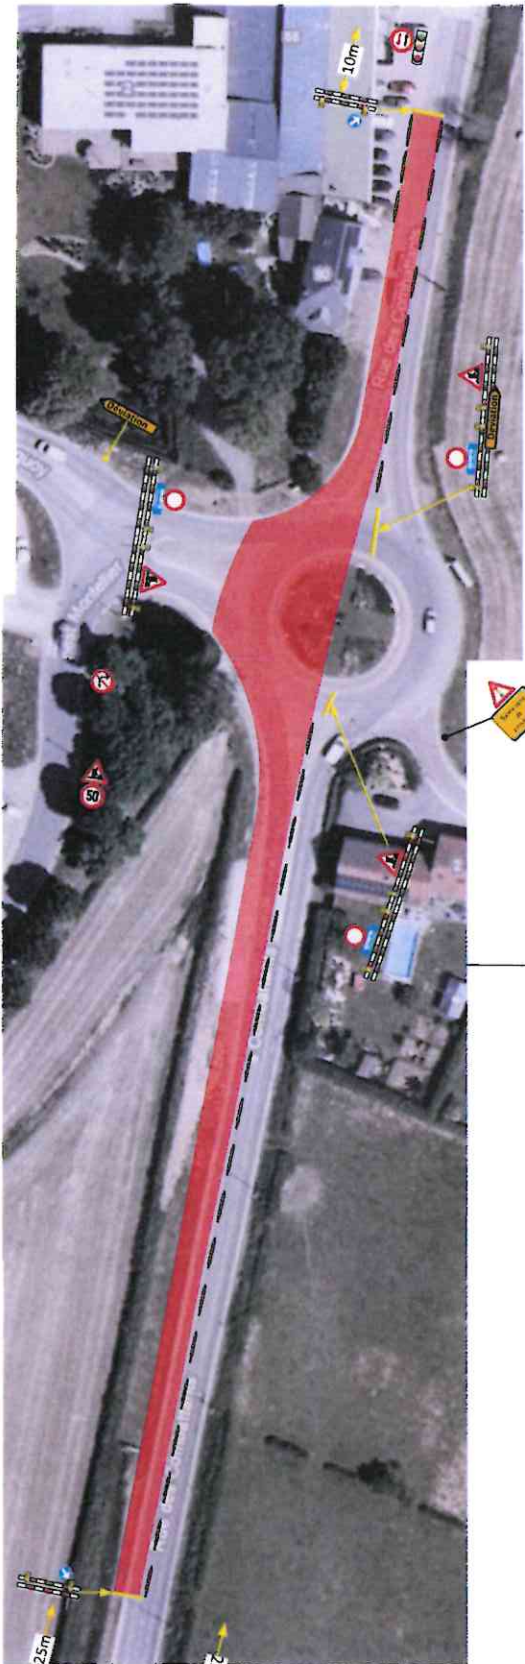

Thewissen
Fernelmont Rue des Combattants
2ème catégorie Chantier feux + déviation #1

Rue de l'Avenir 15, 5300 Andenne
 Tel: 081/510.560
 Conducteur :
 Bouchat Olivier
 0477/66.57.35
 Olivier.bouchat@signaroute.be
 Dessinateur : Bouchat O.

Dév. n° 15568-2



LETEC.

Ligne E84


- Itinéraire habituel
- Itinéraire interdit à la circulation
- Itinéraire de déviation

- Poteau régulier
- X Poteau supprimé
- Poteau de remplacement

Dév. n° 15568-1

SART-D'AVRIL Ferme

SART-D'AVRIL Zoning

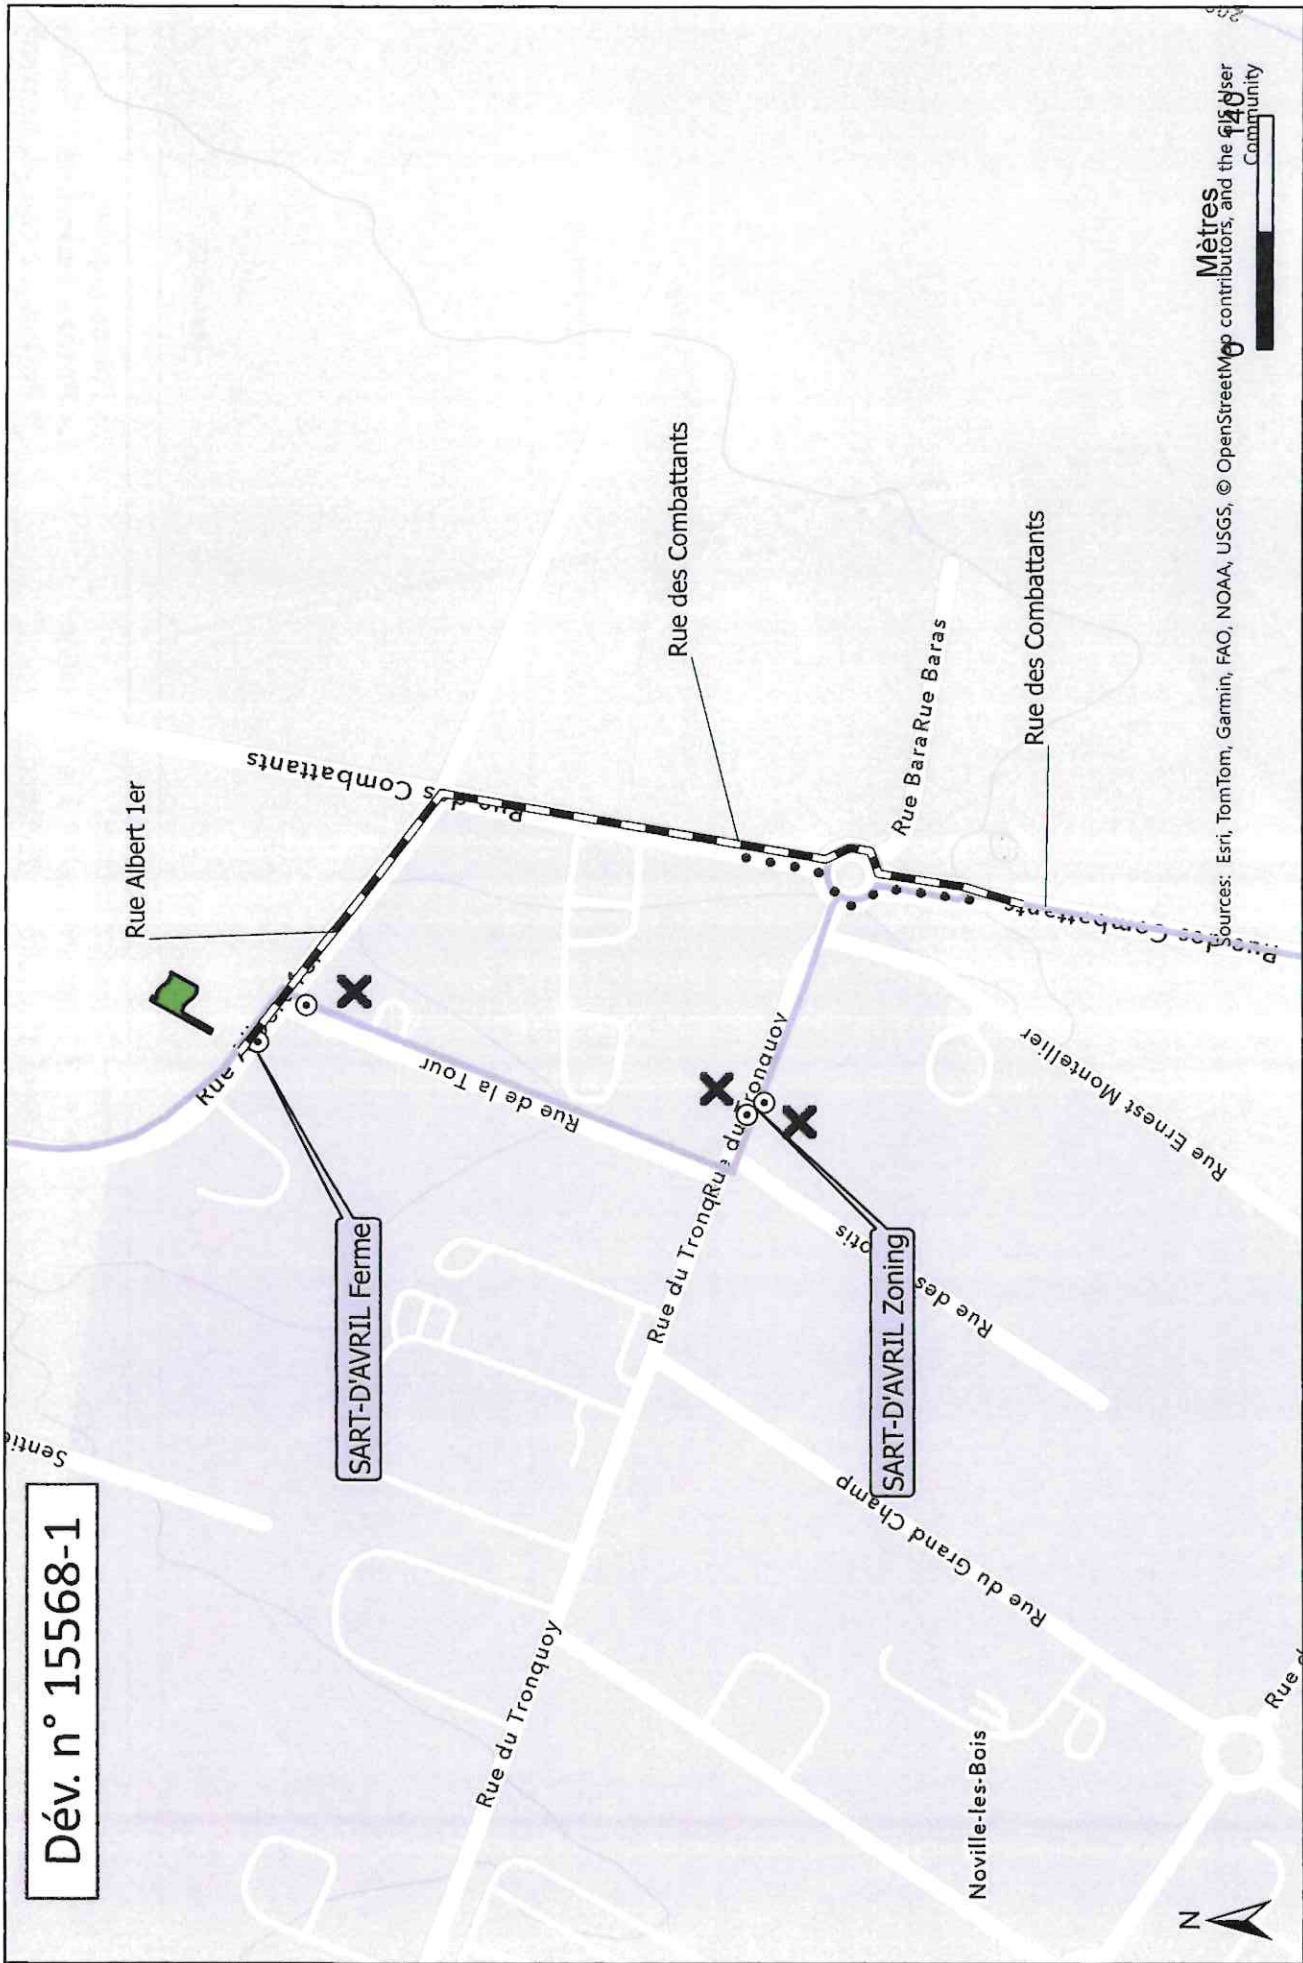

Ligne 816

- Itinéraire habituel
- Itinéraire interdit à la circulation
- Itinéraire de déviation
- Poteau régulier
- Poteau supprimé
- Poteau de remplacement

LETEC.